

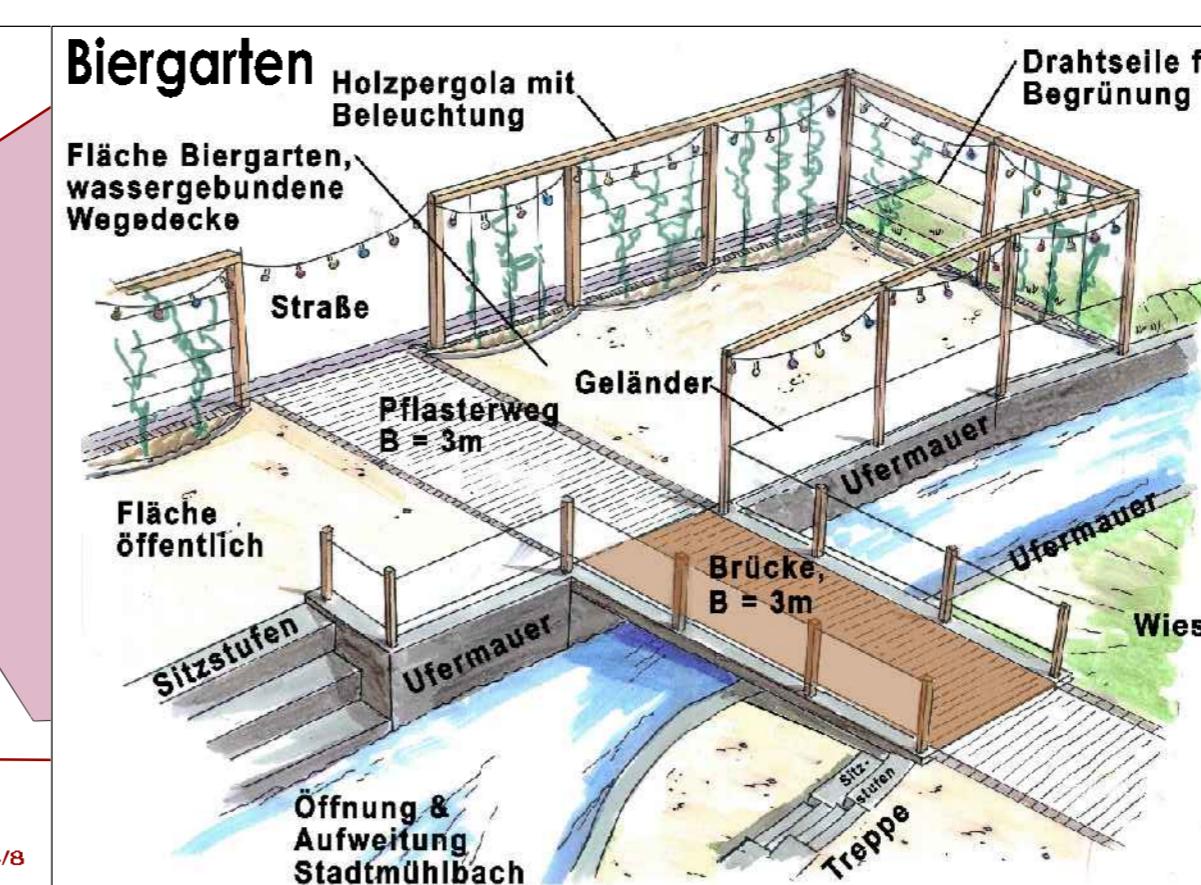


Var. 2: Organisch

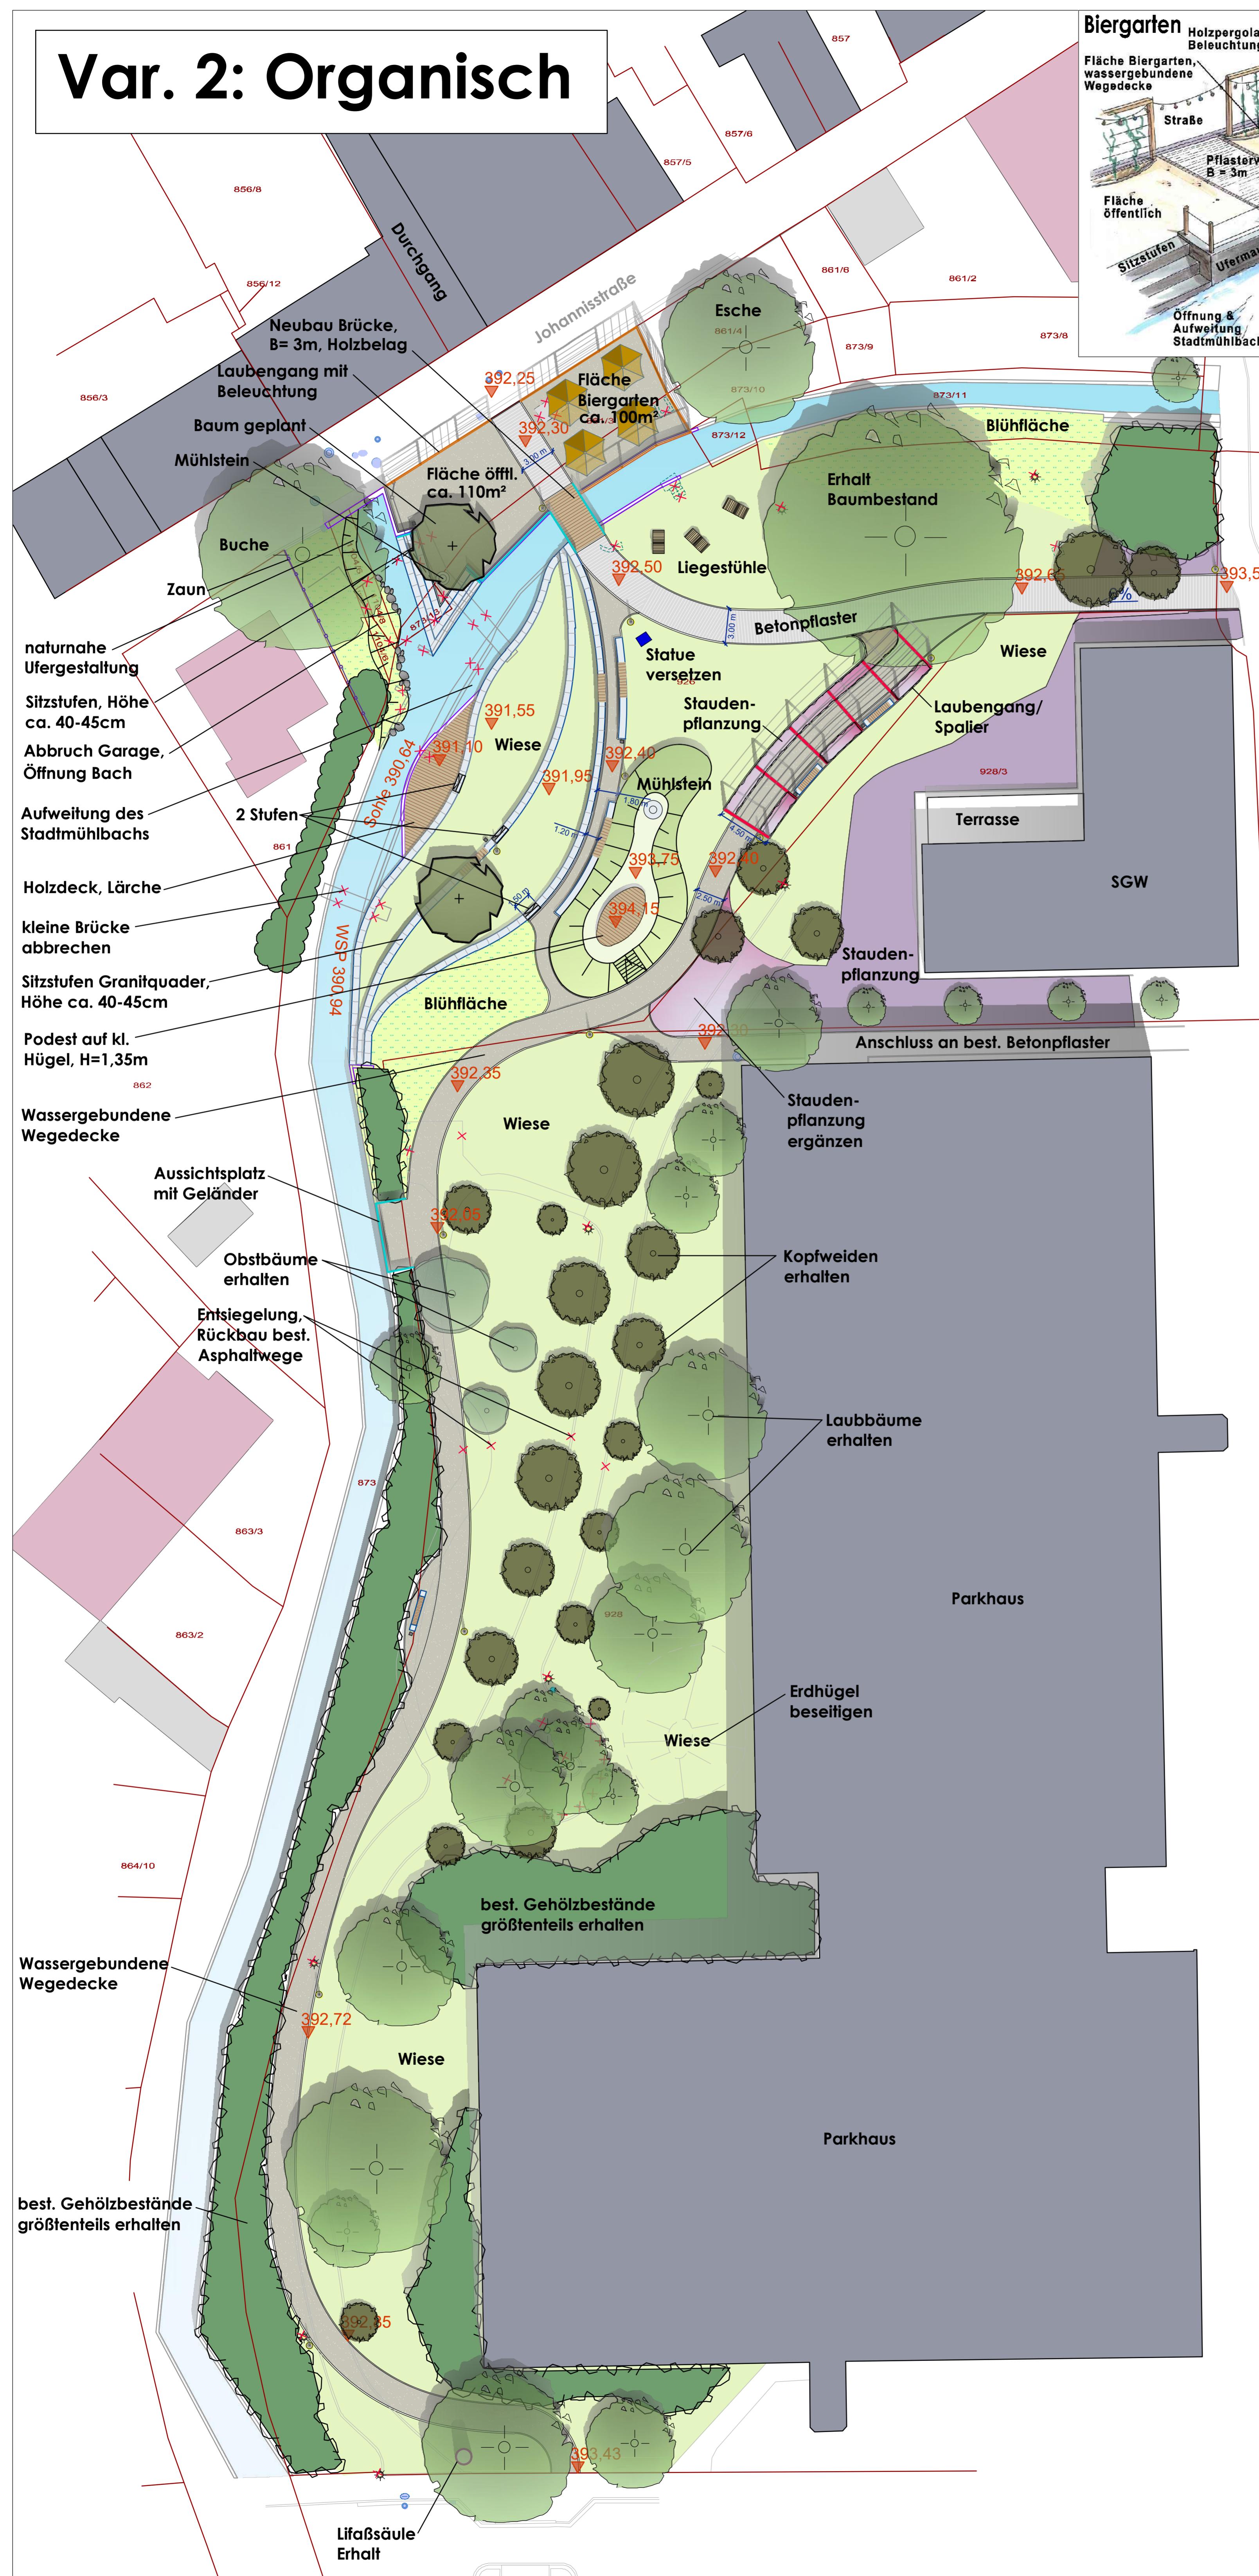

LEGENDE PLANUNG VORENTWURF VAR. 2

- Einfassung Betonbord
- Betonpflaster
- Wassergebundene Wegedecke
- Holzbelag
- Neubau Ufermauer
- Pflanzfläche
- Wiese
- Blühfläche
- Bäume Erhalt
- Obstbäume Erhalt
- Kopfweiden Erhalt
- Baum Planung
- Hecken Erhalt
- Liegestühle, festinstalliert
- Granitquader-Sitzbank mit Holzaufl
- Granitquader-Sitzstufen, Höhe 40-45cm, Breite 60cm
- Wasserbausteine Granit
- Beleuchtung
- Statue versetzt
- Mülleimer
- Laubengang/Spalier Metall mit Rankhilfe
- Holzpergola mit Beleuchtung (Bierg
- Geländer
- Zaun
- Abbruch, Rodung Schadgehölze
- Höhen geplant
- Einzeler / Entwässerung/ Mehrzeller Bestand

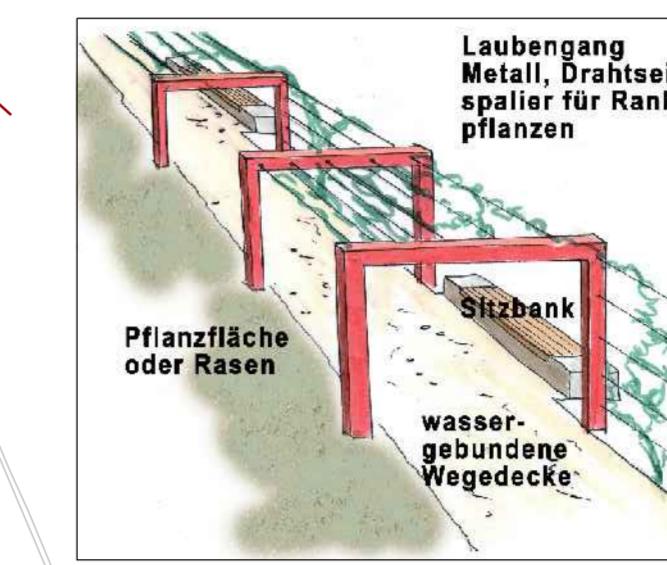

Laubengang



Laubengang & Hügel



Bsp. Granitquader-Sitzstufen

AUFTAGGEBER / **STADT WEIDEN**
BAUHERR: **NEUES RATHAUS**

NEUES RATHAUS
DR.-PFLEGER-STR. 15
92637 WEIDEN i.d. OPF.

PROJEKT

GRÜNALAGE LOHMERANWESEN WEIDEN

PLANINHALT: **VORENTWURF VAR. 2**

PLAN-NR.: **05 / 482**

MASSSTAB: **1 : 250**

DATUM: **21.09.2021**

GEÄNDERT:

BEARBEITET: **Th. Blank**

GEZEICHNET: **M. Völkel**

UNTERSCHRIFFT:

BLANK & PARTNER MBB
LANDSCHAFTSARCHITEKTE
MARKTPLATZ 1, 92536 PFRE

